



B TİPİ DAHA GENİŞ

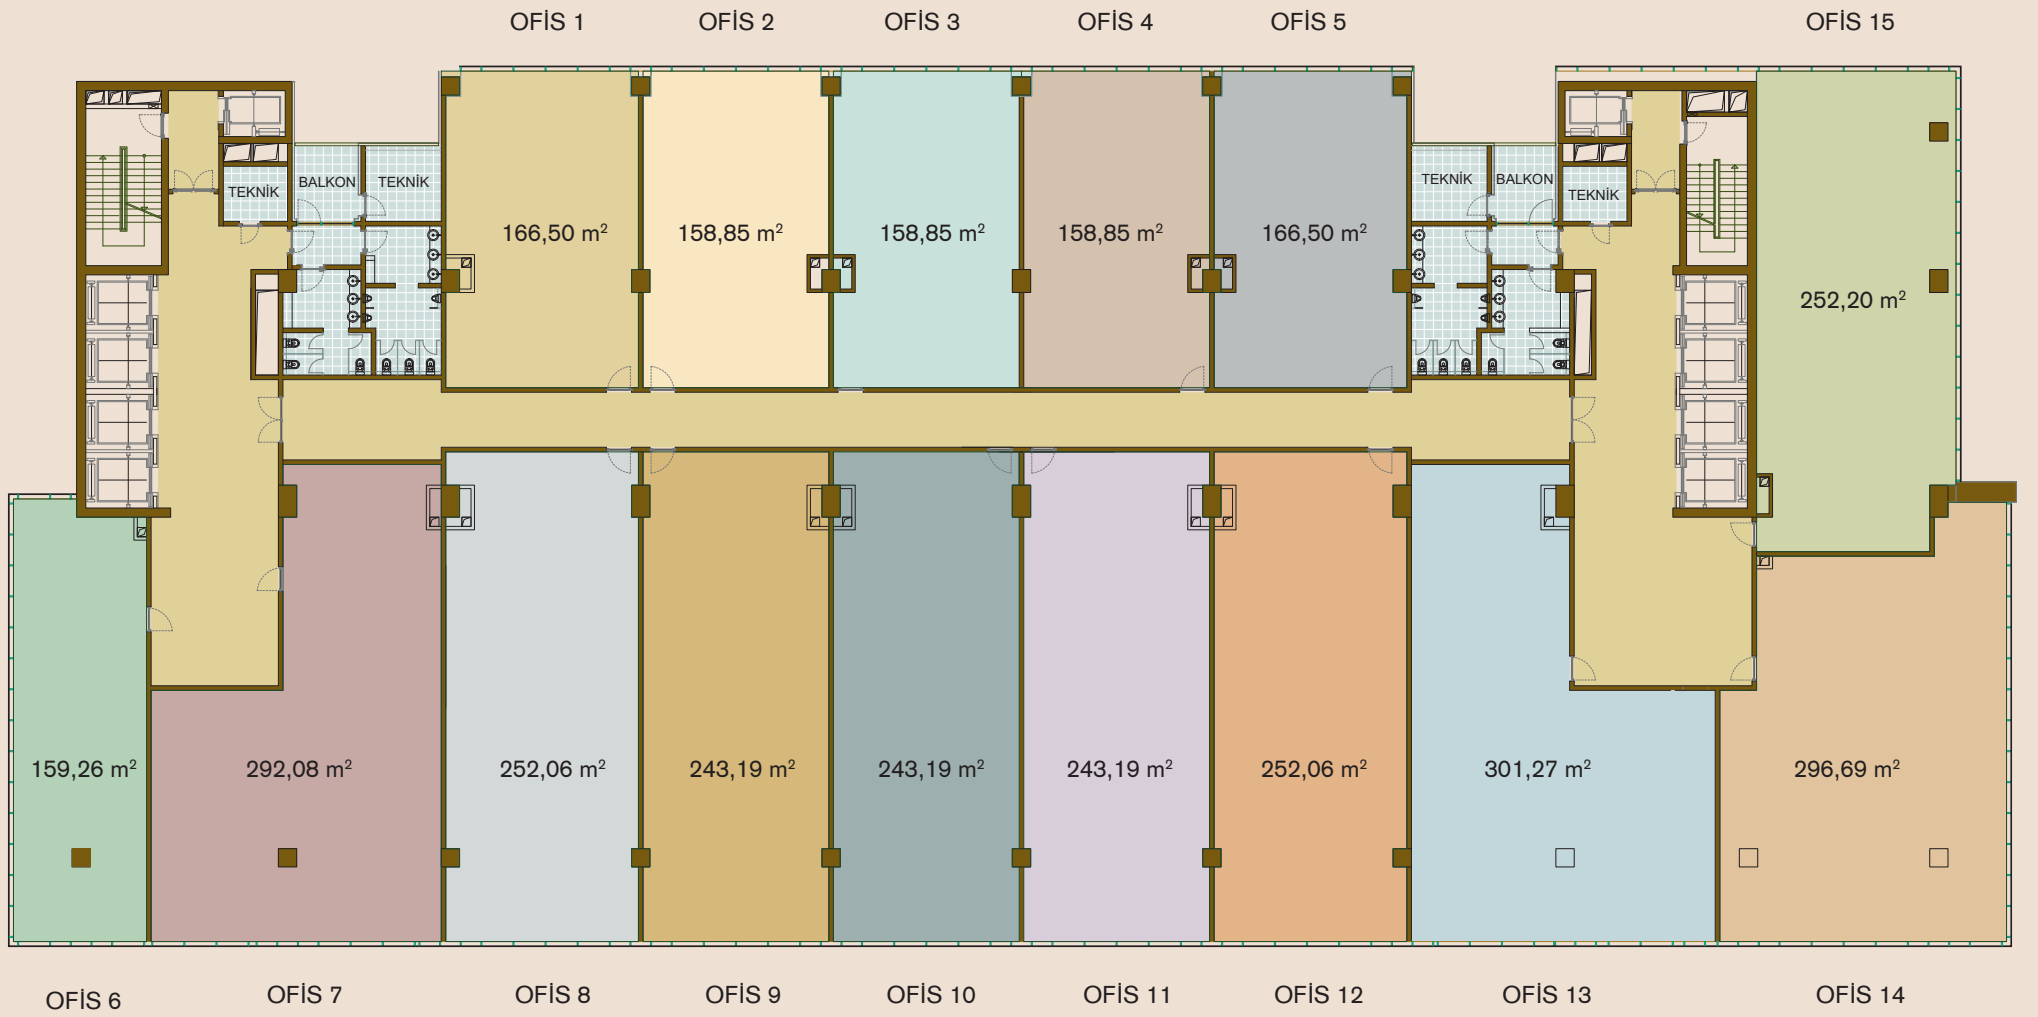

Büyüklikleri 159 m²'den 301 m²'ye varan 15 adet, birleştirilmeye uygun ofis alanı sizi bekliyor. Tüm ofisler, zevkinize ve ihtiyacınıza göre dekore edilmek üzere hazır durumda.

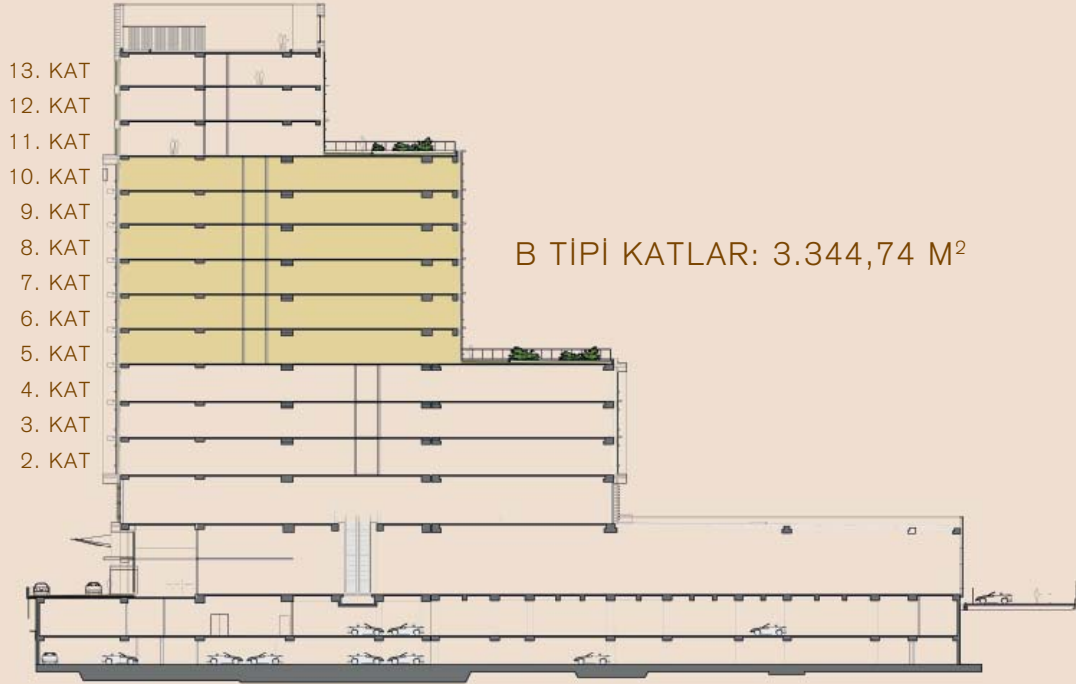

	Brüt Alanlar
Ofis 1	166,50 m ²
Ofis 2	158,85 m ²
Ofis 3	158,85 m ²
Ofis 4	158,85 m ²
Ofis 5	166,50 m ²
Ofis 6	159,26 m ²
Ofis 7	292,08 m ²
Ofis 8	252,06 m ²
Ofis 9	243,19 m ²
Ofis 10	243,19 m ²
Ofis 11	243,19 m ²
Ofis 12	252,06 m ²
Ofis 13	301,27 m ²
Ofis 14	296,69 m ²
Ofis 15	252,20 m ²
Toplam	3.344,74 m ²

